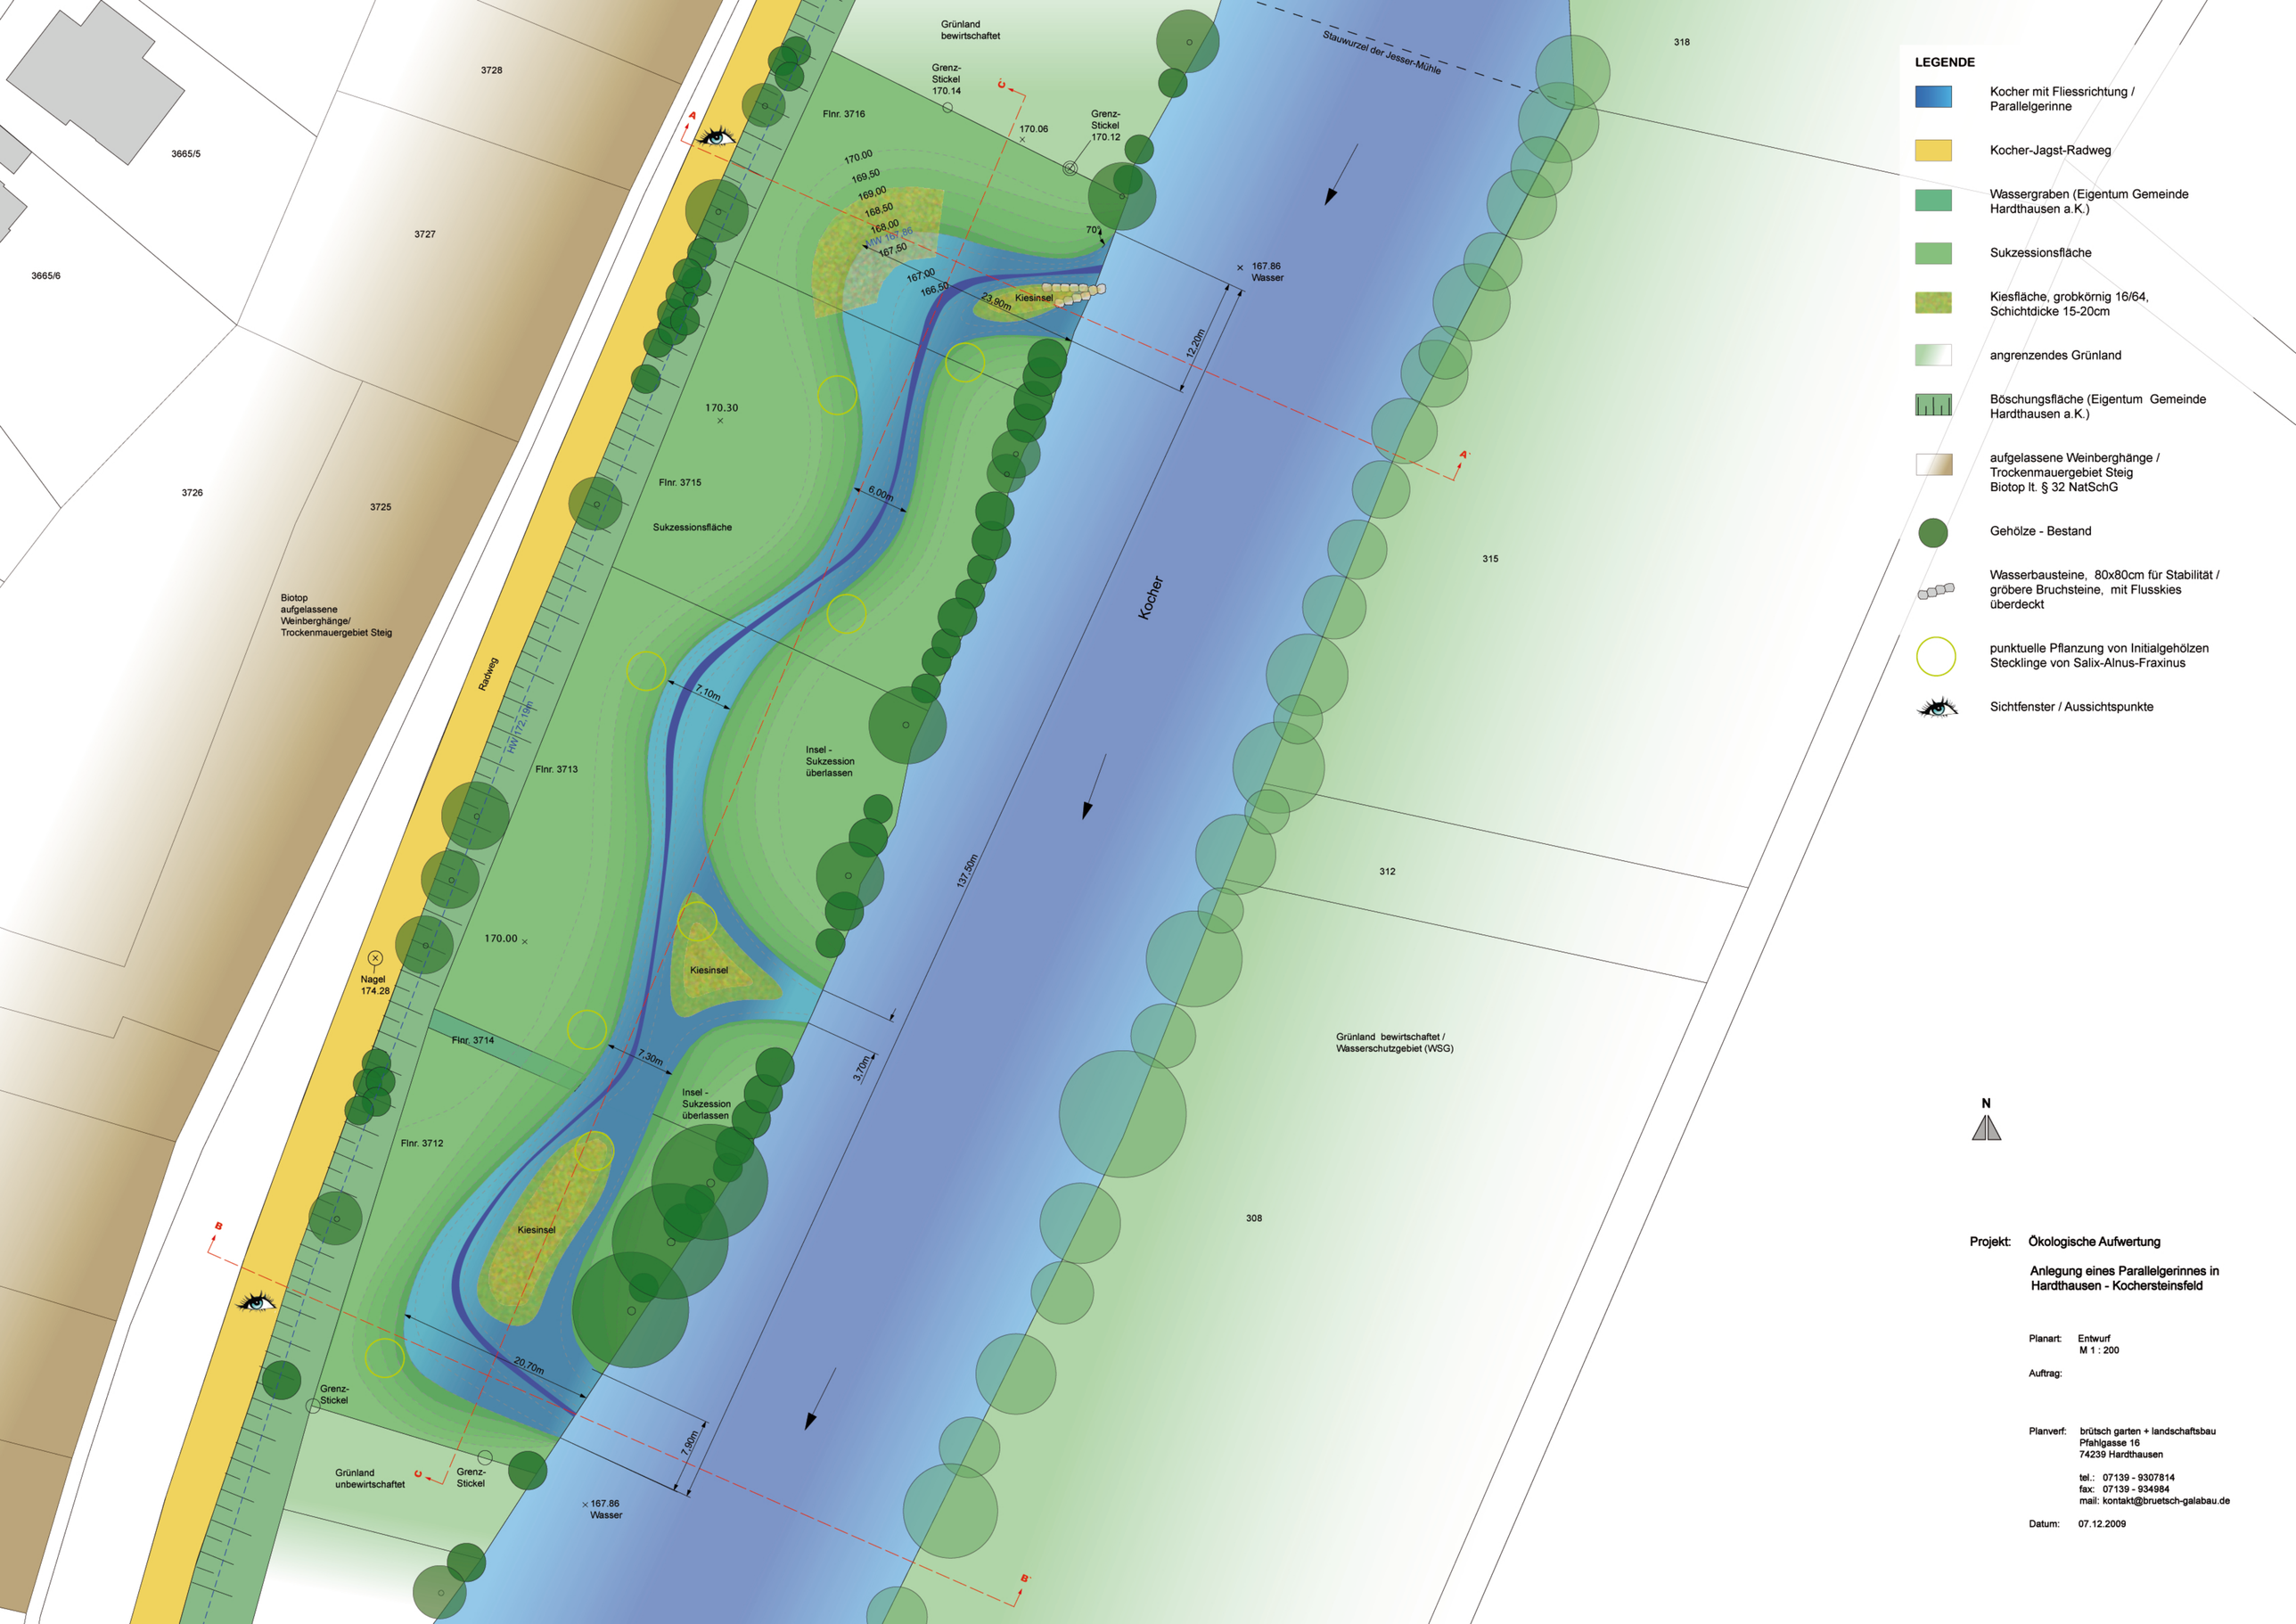

Projekt: Ökologische Aufwertung

Anlegung eines Parallelgerinnes in Hardthausen - Kochersteinsfeld

Planart: Entwurf
M 1 : 200

Auftrag:

Planverf: brütsch garten + landschaftsbau
Pfahlgasse 16
74239 Hardthausen

tel.: 07139 - 9307814
fax: 07139 - 934984
mail: kontakt@bruetsch-galabau.de

Datum: 07.12.2009